SEZIONE D–D'
Scala 1:25

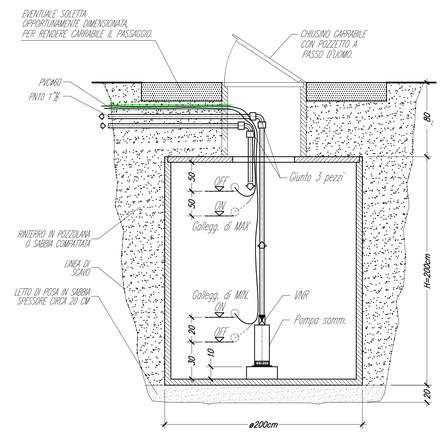

N.B.: ACCUMULO ESCLUSO DALLA NOSTRA FORNITURA
ACCUMULO CONSIGLIATO SE NON SI HA LA PORTATA D'ACQUA INDICATA IN LEGENDA, e PER RECUPERARE L'ACQUA DI SCARICO DELL'OSMOSI

N.B.: SONO ESCLUSE DALLA NOSTRA FORNITURA

Vasca di accumulo, tubazioni PN e corrugati, pozzetti, allacciamenti idrici ed elettrici, galleggianti di MIN. e di MAX, Pompa sommersa, Alimentazione e gestione accumulo, valvole o elettrovalvole valvole, valvola di non ritorno e tutto il materiale occorrente per le opere edili.
(Volume Vasca di accumulo consigliato 5.000 litri)

PLANIMETRIA PLATEA LAVAGGIO
Scala 1:50

PERIMETRO AREA CON STABILIZZATO O BATTUTTO IN C.A. (LIVELLATA)

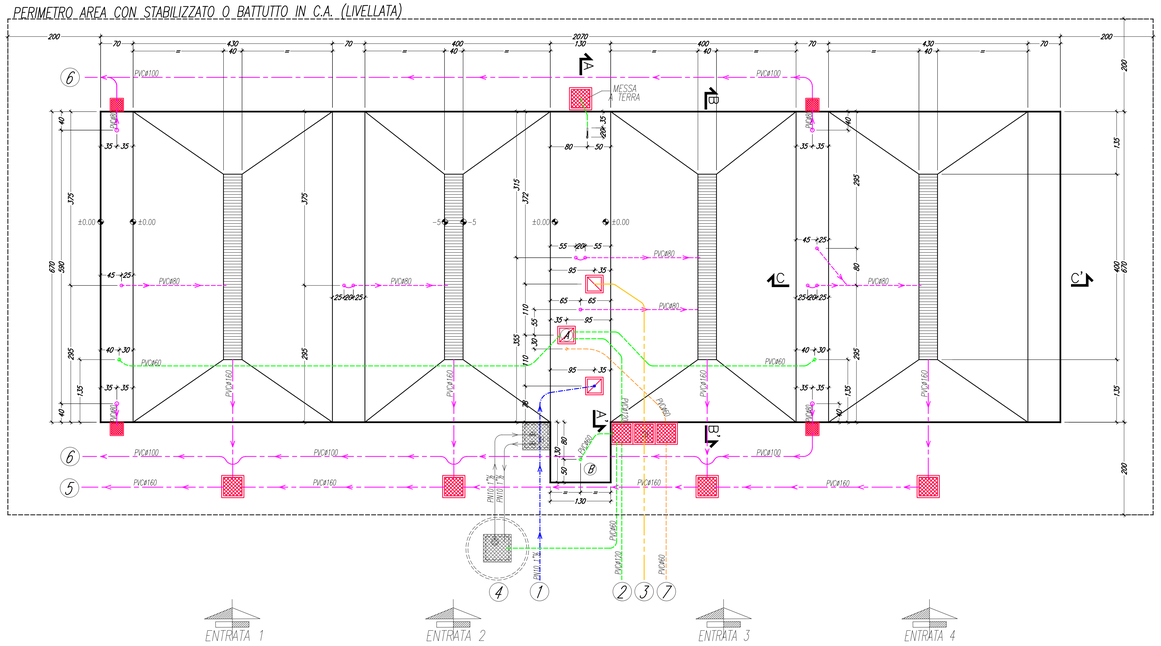

LEGENDA IMPIANTI	loc. tec. 4P
ACQUA DI RETE TUB. POLIETILENE (+30cm dal suolo)	3600 Lt/h – min2/max4 bar
ALIMENTAZIONE ELETTRICA (PVC o CORRUGATO)	13kW 400V 3F+T+N
ALIMENTAZIONE CALDAIA (Tub.+30cm dal suolo)	25.000kcal
N.B.: FARE RIFERIMENTO A DECRETO PREVENZIONE INCENDI 12 Aprile 1996 (e successive modifiche)	
SCARICHI CON PENDENZA 2%	
LINEA TELEFONO x MODEM (OPZ.)	

IMPORTANTE: I POZZETTI DI COMUNICAZIONE DELLE LINEE ELETTRICHE, DOVRANNO ESSERE SENZA FONDO.

POZZETTO 30x30x30 (senza coperchio e senza fondo) | POZZETTO 30x30x30 (con coperchio carrab.) | POZZETTO 50x50x50 (con coperchio carrab.) | POZZETTO 70x70x70 PASSO D'UOMO (con coperchio carrabile)

N.B.:
Lo spessore della gettata in cls può variare in funzione alle caratteristiche geologiche del terreno su cui viene piazzata la piazzola; su terreno stab./coppatto 25cm di spessore.

N.B.: SONO ESCLUSE DALLA NOSTRA FORNITURA
Tubazioni in pvc o corrugati, pozzetti, griglie carrabili, cavi di messa e terra, allacciamenti idrici ed elettrici, accumuli esterni e tutto il materiale occorrente per le opere edili.

IMPORTANTE!!:
Per versione gas GPL, è necessaria l'installazione (a carico del cliente) nella zona sottostante la macchina, in prossimità arrivo della condultura gas, di un rilevatore di gas GPL con valvola intercettatrice.

PARTICOLARE SU MESSA A TERRA

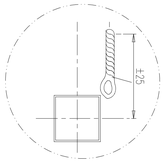

TRECCIA DI RAME DALL'IMPIANTO DI MESSA A TERRA COLLEGATO AD UNO O PIU' POZZETTI DISPERSORI DA PORTARE IN PROSSIMITA' DI OGNI COLONNA DELLA STRUTTURA, NELLA POSIZIONE INDICATA. FAR SPORGERE DAL PAVIMENTO DI CIRCA 15–20cm E DA COLLEGARE TRAMITE CAPICORDA AI TASSELLI DI FISSAGGIO DELLE COLONNE.

SEZIONE A–A'
Scala 1:25

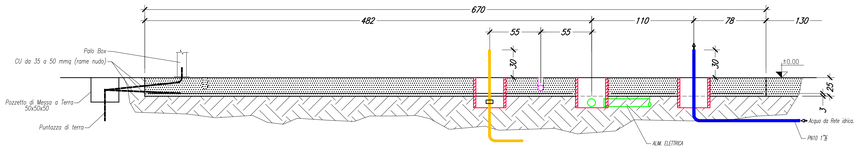

SEZIONE B–B'
Scala 1:25

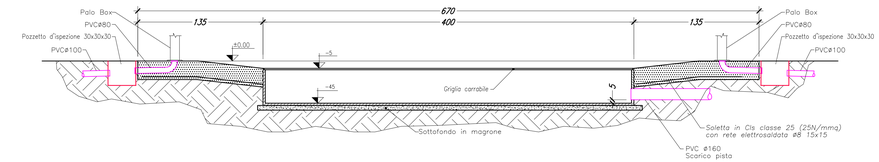

SEZIONE C–C'
Scala 1:25

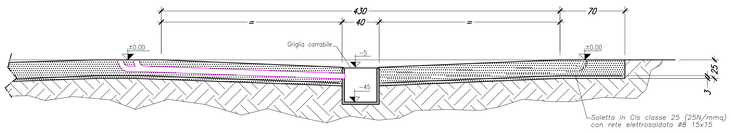

PROSP.FRONTE
Scala 1:100

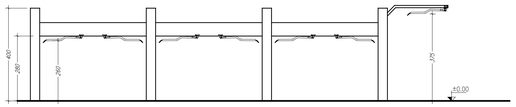

– IMMAGINE INDICATIVA –

PROSP.LATERALE
Scala 1:100

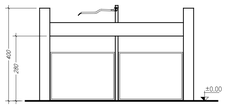

– IMMAGINE INDICATIVA –

PLANIMETRIA GENERALE
Scala 1:100

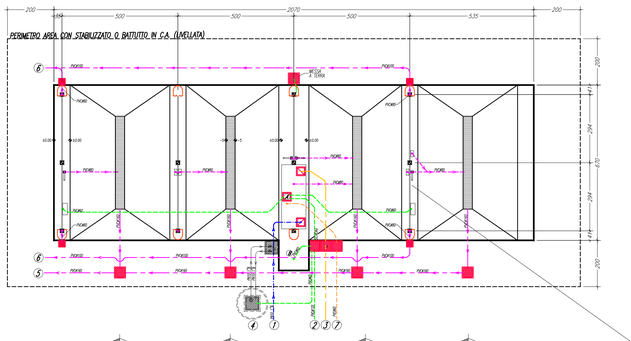

1 — ACQUA:
PN16 ø1"¼ (Acqua da Acquedotto a 3.600 L/H – Min.2 Max.4 BAR)

2 — CORRENTE: da Quadro Elettr. di distribuzione cliente.
ALIMENTARE e PROTEGGERE (JETSELF: 13kW 400V 3F/N/T).
da Q.E. a punto (A) +3m di Cavo da piano piazzola.
Opzional
ALIMENTARE e PROTEGGERE (cambiamonete: 0.1kW 220V Monof.).
da Q.E. a punto (B) +2m di Cavo da piano piazzola.

3 — ALIMENTAZIONE CALDAIA:
GPL/METANO { – PE ø1" (Sotto terra) / – Zn ø1" (Fuori terra) / – Giunto di transizione tra i due tipi di tubature.
GASOLIO { – ø8–10mm (Diametro interno tubo di alimentazione, da serbatoio gasolio non fornito)

4 — VASCA DI ACCUMULO ACQUA DI RETE: (non fornita).
ACCUMULO CONSIGLIATO SE NON SI HA LA PORTATA D'ACQUA INDICATA IN LEGENDA, e PER RECUPERARE L'ACQUA DI SCARICO DELL'OSMOSI.

5 — SCARICO ACQUA PISTE AUTOLAVAGGIO
PVC#160.

6 — SCARICO ACQUA PLUVIALI BOX AUTOLAVAGGIO
PVC#100.

7 — LINEA TELEFONO (analogica):
Per comunicazioni via modem (opzional).

8 — CARICO AL PIEDE STRUTTURA (su piastra di ogni appoggio 180x180mm).
9 Kg/cmq.

COMMITTENTE

– Impianto di lavaggio self –

JETSELF_3+1DX.
(CALDAIA GAS/METANO/GASOLIO)

DAV.

OGGETTO

MASSIMA

NOTE

– Opere Edili –

VARIAZIONE	FECHA
A	
VARIAZIONE B	
VARIAZIONE C	
VARIAZIONE D	

SEGNO

SCALA	CONTROLLADO DA
FECHA: 21–03–14	Ref. File: JET_3+1dx.dwg
	DELINEANTE

carwashing technology + systems
Occimiano (Al) – via Casale 23 – S.S. 31 – Tel. (++39) 0142400400 – Fax 0142808061
e-mail: info@mixsrl.com
ilferro@mixsrl.com
www.mixsrl.com

A SENSI DI LEGGE CI RISERVIAMO LA PROPRIETA' DI QUESTO DISEGNO VIETANDO DI RENDERLO NOTO A TERZI SENZA ESPLICITA AUTORIZZAZIONE.